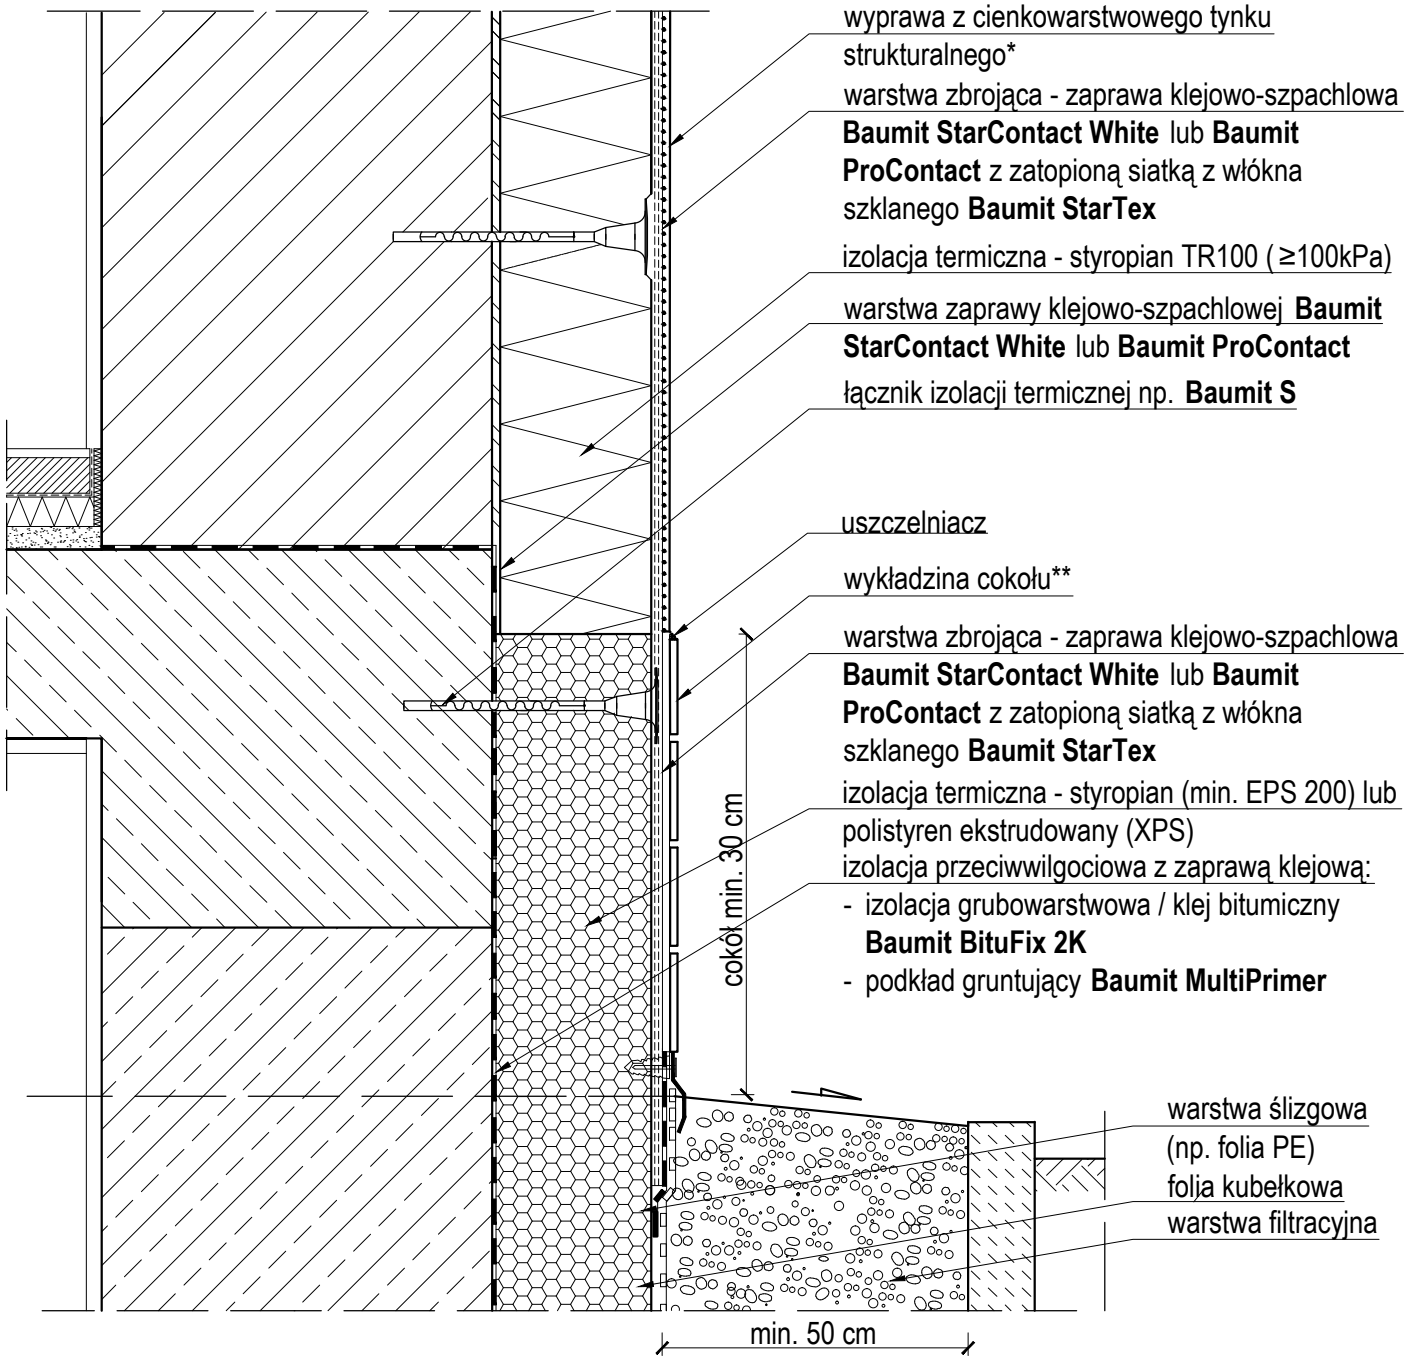

* Wyprawa z cienkowarstwowego tynku strukturalnego:

a) - podkład tynkarski Baumit UniPrimer (nie wymagany przy Baumit StarContact White)
- tynki barwione w masie:
  -- silikonowy Baumit StarTop
  -- akrylowy Baumit PuraTop
  -- silikonowy Baumit SilikonTop
  -- silikonowy modelowany Baumit CreativTop
  -- mozaikowy Baumit MosaikTop lub Baumit MosaikSuperfine

b) - podkład tynkarski Baumit UniPrimer (nie wymagany przy Baumit StarContact White)
- tynk mineralny Baumit Classico Special
- farba:
  -- silikonowa Baumit StarColor
  -- akrylowa Baumit PuraColor
  -- silikonowa Baumit SilikonColor
  -- silikatowa Baumit SilikatColor

** Wykładzina cokołu:

a) z płytek klinkierowych:
- podkład głębokopenetrujący Baumit Grund
- wysokoelastyczna zaprawa do płytek Baumit CeramicFix lub Baumit FlexTop
- zaprawa do fugowania Baumit Ceramic F lub S

Projektant jest całkowicie odpowiedzialny za projekt, opis techniczny oraz dokumentację techniczną systemu, w którym użyto materiałów Baumit. Powyższe detale konstrukcyjne powinny służyć tylko jako pomoc do projektowania. Baumit nie ponosi żadnej odpowiedzialności za ich użycie w poszczególnych projektach. Baumit zastrzega sobie, że powyższe detale mogą ulegać zmianom. Prosimy o kontakt z firmą Baumit w celu upewnienia się, czy posiadają Państwo najnowszą wersję.

System docieplenia.

Cokół zlicowany z dociepleniem piwnicy (ściana ocieplona płytą styropianową) - przekrój pionowy.

Detal 7.3a

aktualizacja: 2025.01